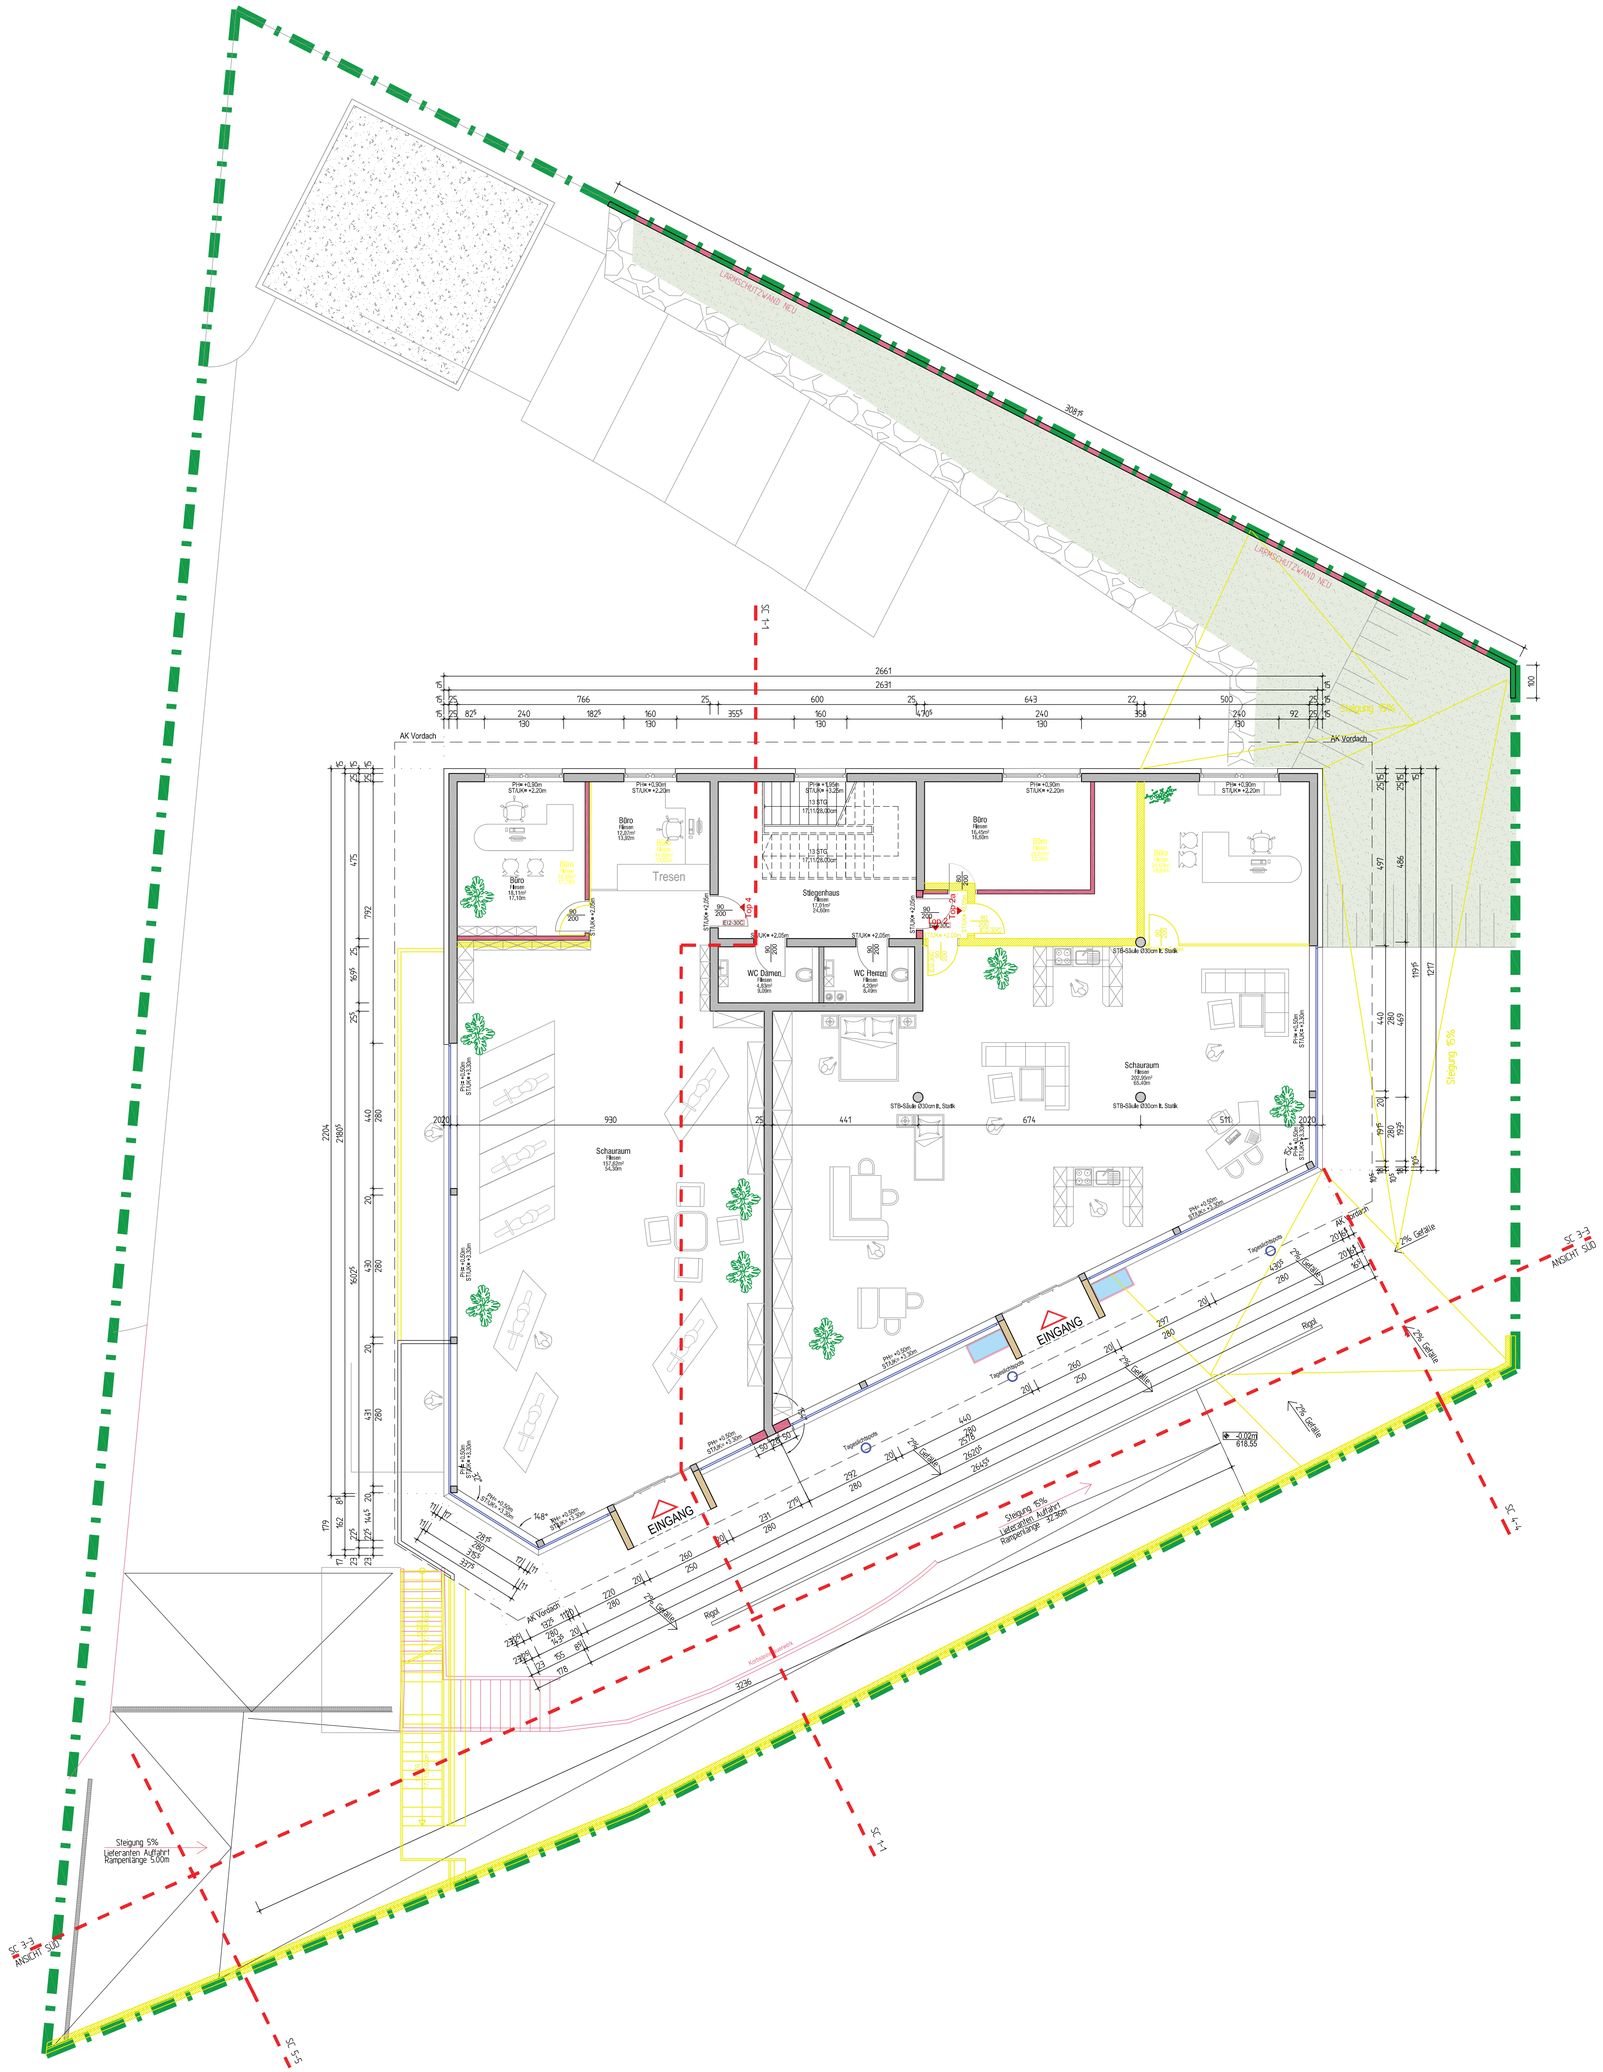

!!!PLANUNGSÄNDERUNG EINREICHUNG!!!

INDEX	ÄNDERUNG / ERGÄNZUNG	DATUM	GEZ.
a	Erstausgabe der Einreichunterlagen an die Gemeinde Itter.	20.10.2016	R.Marinkovic`
b	Erstausgabe der Änderungsplanung an die Gemeinde Itter.	13.10.2017	R.Marinkovic`

NEUBAU | BESTAND | ABBRUCH

Bauherr

KENDLBACHER - Küchen - Wohnen - Innenausbau
Gerhard Kendlbacher
Brixenthaler Str. 59
A-6300 Wörgl
tel: 0043 (0) 664/ 8949885

Projekt

BETRIEBSGEBÄUDE KENDLBACHER

Phase

ÄNDERUNGSPLANUNG

Planinhalt

ERDGESCHOSS

Übersichtsplan

± 0.00 = 618.57ü. NN

Planverfasser
data graph
PLANUNG UND BAUABWICKLUNG GES.M.B.H.
A - 6322 KIRCHBICHL , TIROLERSTRASSE 10
TELEFON : 0043 (0) 5332 / 22461
TELEFAX : 0043 (0) 5332 / 2246115
E - MAIL : INFO@KOLLAND.AT

Plannummer

Projekt	Plannr.	Planinhalt	Planteilung	Index
Kendl	03	EG	01	b

Freigabevermerke

	Datum	Name
Gez.	19.04.2016	R.M.
Gepr.	19.04.2016	M.K.
Plangr.		0.48m²

Datei	Verfasser	Massstab	Plandatum	Index	Indexdatum
1526-03-04-einreich....	R.Marinkovic	1:100	13.10.2017	b	13.10.2017

Diese Zeichnung bzw.Ausarbeitung sowie deren Daten auf Datenträgern sind geistiges Eigentum der Architekten Datagraph. Jede Benützung, Veröffentlichung, Vervielfältigung jeglicher Art oder Weitergabe an Dritte bedarf der schriftlichen Zustimmung der Architekten Datagraph.
© Datagraph Planung & Bauabwicklung GmbH.

Durch die Übernahme dieses Planes akzeptiert die ausführende Firma die darauf dargestellten Anordnungen,Geschriebene Planmaße auf dieser Zeichnung haben Vorrang gegenüber gezeichneten Dimensionen.Der Auftragnehmer verpflichtet sich vor Arbeitsbeginn alle Maße und Bedingungen im Zusammenhang mit seiner Arbeit auf der Baustelle verantwortlich zu überprüfen.

Abweichungen gegenüber dargestellten oder schriftlich vereinbarten Anordnungen müssen dem Architekten bzw.der Bauleitung unverzüglich schriftlich mitgeteilt werden.Vor Arbeitsbeginn sind dem Architekten gültige Werkzeichnungen zur Genehmigung vorzulegen.

data graph